

*Dott. For. Marco Purchiaroni, Via Taglione 86 – 01030 Vasanello (VT)*  
Cell:3470668211-Tel:07611570976–C.F.:PRCMRC77S27M082Y-P.IVA: 01677160564  
Email: [marcopurchiaroni@virgilio.it](mailto:marcopurchiaroni@virgilio.it) - PEC: [m.purchiaroni@epap.conafpec.it](mailto:m.purchiaroni@epap.conafpec.it)



**Provincia di Viterbo**  
**Comune di Carbognano**



**Progetto di utilizzazione forestale**

*(Redatto ai sensi de Regolamento Regionale n. 7 del 18.04.2005)*

*“Regolamento Forestale della Regione Lazio”*

**COMMITTENTE:**

**Comune di Carbognano**

**Sezione Forestale n° 4**  
**"PIANI DELL'ARCIPRETURA"**

**PROGETTO ESECUTIVO:**

**RELAZIONE TECNICA - ASSEGNO E STIMA**  
**RILIEVI DENDROMETRICI**  
**CARTOGRAFIA**

**IL TECNICO:**

***Dottore Forestale Marco Purchiaroni***



**Febbraio 2025**

## **Indice**

<b>1</b>	<b>Descrizione del bosco.</b> .....	<b>2</b>
<b>2</b>	<b>Conformità con la pianificazione territoriale.</b> .....	<b>3</b>
<b>3</b>	<b>Utilizzo del bosco.</b> .....	<b>4</b>
<b>4</b>	<b>Assegno e stima del bosco</b> .....	<b>4</b>
<b>5</b>	<b>Stima della massa legnosa.</b> .....	<b>4</b>
<b>6</b>	<b>Contiguità con altre utilizzazioni.</b> .....	<b>5</b>
<b>7</b>	<b>Prevenzione incendi.</b> .....	<b>5</b>
<b>8</b>	<b>Modalità di utilizzazione ed esbosco.</b> .....	<b>5</b>

Allegati:

- 1 – Carta Tecnica Regionale;
- 2 – Carta Tematica;
- 3 – Estratto di Mappa bianco e tematico;
- 4 – Visure Catastali;
- 5 – Allegati Dendrometrici;
- 6 – Dichiarazione Accantonamento e copia carta di Identità;
- 7 – Documentazione Fotografica.

Lo scrivente il Dottore Forestale Marco Purchiaroni iscritto al n° 234 di timbro all'Ordine dei Dottori Agronomi e Forestali della Provincia di Viterbo, con studio in Piazza della Repubblica, 21 Vasanello (VT) in riferimento all'incarico ricevuto dall'amministrazione del Comune di Carbognano (Determinazione Area 3 - n°124 del 07/11/2024) per il progetto di utilizzazione forestale della Sezione n° 4 denominata "Piani dell'Arcipretura", sulla base dei rilievi operati in campo e dei dati raccolti è stata redatta la seguente relazione, utilizzando tecniche selvicolturali, dendrometriche ed estimative.

## **1 Descrizione del bosco.**

Il bosco in oggetto risulta in tre corpi individuati al Nuovo Catasto Terreni della Provincia di Viterbo al Comune Censuario di Carbognano al foglio 14 particella 94 – 95 – 96 – 97 – 100 - 102 per una superficie catastale di 7.05.40 ettari di cui netta al taglio di 7,00 ettari.

	<b>Particella</b>	<b>Superficie</b>
<u>Lotto 1</u>	94	3270
	95	32970
	96	4450
	97	1020
<u>Lotto 2</u>	100	24210
<u>Lotto 3</u>	102	4620
<b>Totale</b>		<b>70540</b>

Dai sopralluoghi effettuati si è provveduto all'assegno del bosco da utilizzare che risulta delimitato dai seguenti confini (Carta tematica):

### Lotto 1 (di forma triangolare)

- NORD - EST: il confine del bosco è delimitato dal confine naturale con il Fosso di Rio Secco;
- OVEST: il confine del bosco è delimitato dal confine naturale con terreni agricoli coltivati a Nocciolo;
- SUD: il confine del bosco è delimitato dal confine naturale con il Carraccio di Rio Secco.

Il lotto risulta intercluso, per le operazioni di esbosco si necessita il passaggio (servitù di passaggio) su terreni di proprietà privata.

Lotto 2 (di forma rettangolare)

- NORD – OVEST - SUD: il confine del bosco è delimitato dal confine naturale con terreni agricoli;
- EST: il confine del bosco è delimitato dal confine naturale con la Strada Vicinale di Poggio Foglietta.

Lotto 3 (di forma rettangolare)

- NORD –SUD: il confine del bosco è delimitato dal confine naturale con terreni agricoli;
- EST: il confine del bosco è delimitato dal confine naturale con la Strada Vicinale di Poggio Foglietta;
- OVEST: il confine del bosco è delimitato con doppia anellatura al petto d'uomo (colore rosso).

La morfologia è pressoché collinare, l'altitudine media è di 270 metri s.l.m. Il lotto boschivo è un ceduo matricinato con netta prevalenza di Cerro (*Quercus cerris* L.) si nota inoltre la presenza di Roverella (*Quercus pubescens* L.) Carpino nero (*Ostrya carpinifolia* Scop.), Acero (*Acer Campestre* L.). Allo stato arbustivo si nota, Rovo (*Rubus ulmifolius* Sch.), Biancospino (*Crataegus monogyna* Jacq.), Carpino nero (*Ostrya carpinifolia* Scop.), Corniolo (*Cormis mas* L.), Nocciolo (*Corylus Avellana* L.), Acero (*Acer Campestre* L.).

Il bosco ha una età di 16 anni (ultima utilizzazione 2009). La densità è normale, la distanza media tra le ceppaie è di circa 3 metri e portano in media 2/4 polloni. Le condizioni fitosanitarie del popolamento sono nel complesso buone. La viabilità è assente per il Lotto 1 (solo piste forestale che la percorrono all'interno) e buona per i Lotto 2 e 3 costeggiati da una strada vicinale Camionabile in ottime condizioni e da molte piste forestale che li percorrono all'interno. La vecchia matricinatura è di 85 piante per ettaro

## **2 Conformità con la pianificazione territoriale.**

La zona oggetto di studio è gravata dal vincolo idrogeologico (RDL 3267/1923 e RD 1126/1926), non ricade in aree Protette "Parchi e Riserve" e in AREE NATURA 2000.

L'area di intervento non ricade in area di rischio del Piano di Assetto Idrogeologico.

### **3 Utilizzo del bosco.**

La finalità dell'utilizzazione boschiva è quella industriale come legna da ardere.

### **4 Assegno e stima del bosco**

Il governo previsto sarà un ceduo matricinato con 90 piante/ha, (630 piante totale da rilasciare in dote al bosco) di cui circa un terzo (210) di età multipla del turno. In conformità al comma 3 art 35 del Regolamento Forestale Regionale, è stata effettuata la marcatura dimostrativa, le matricine contrassegnate con anello (colore rosso) al fusto a petto d'uomo per gli allievi, con tre punti al fusto a petto ed uno al colletto d'uomo per le matricine di oltre turno (Cartografia Tematica). Le matricine di età doppia al turno e superiore, cadenti al taglio, sono state contrassegnate (piedilista di Martellata in allegato) su apposita specchiatura alla radice o al colletto con martello forestale riportante il numero 234 di iscrizione all'Ordine Professionale, così come previsto dall'art 12 comma 3 del Regolamento d'attuazione della L.R. n° 39/2002.

Ai sensi dell'art. 22 comma 5 del Regolamento Regionale n°7/05 è stata rilasciata una pianta "Quercus Cerris" ad accrescimento indefinito.

### **5 Stima della massa legnosa.**

La stima della massa dendrometrica dei polloni cadenti al taglio (Allegati Dendrometrici) è stata eseguita mediante misurazione dei diametri su aree di saggio rappresentative del popolamento, la loro localizzazione è visualizzata nella Cartografia Tematica. Le aree hanno forma circolare di 706 m<sup>2</sup> (raggio di 15 metri), sono 3 e numerate con i numeri 1 e 2. La massa dei polloni è stata determinata con il metodo dell'albero modello unico, cavalettamento minimo di 4 cm di diametro. Per la determinazione della massa delle matricine dei vecchi turni cadenti al taglio, con l'ausilio di un ipsometro è stato rilevato un campione di circa 10 altezze, distribuite in tutte le classi diametriche. Per la cubatura delle matricine è stata utilizzata la tavola stereometrica a doppia entrata per i cedui di Cerro della Provincia di Viterbo "Bianchi La Marca".

*Riepilogo massa dendrometrica al taglio:*

**Massa totale (superficie produttiva pari a 7,00 ha) 6.351 quintali**

Per il calcolo della legna stimata e la legna utilizzabile si rimanda agli allegati dendrometrici.

## **6 Contiguità con altre utilizzazioni.**

I lotti boschivo oggetto del presente Progetto di Utilizzazioni non confinano con lotti boschivi utilizzati nei due anni precedenti.

## **7 Prevenzione incendi.**

Il bosco in oggetto non risulta confinato da strade asfaltate e quindi non è necessario predisporre l'avviamento all'alto fusto della prevista fascia di rispetto dell'ampiezza di 20 metri come indicato dall'art. 93 del Regolamento Forestale, prevista per "le strade di ordine comunale o superiore comunque asfaltate".

Per ridurre il rischio del propagarsi di incendi verranno seguite le seguenti prescrizioni:

- Manutenzione ordinaria e straordinaria dei mezzi meccanici al di fuori dell'area boschiva;
- Esbosco dei residui legnosi delle operazioni di taglio con diametro maggiore a 5 cm.
- Il materiale di risulta con diametro inferiore a 5 cm e lunghezza non superiore a 1 metro, verrà rilasciato il più uniformemente possibile sul suolo per garantire un continuo turnover della sostanza organica in conformità alla normativa forestale vigente (articolo n°67 del Regolamento Forestale n° 7 del 2005).
- Durante le operazioni di utilizzazione forestale verranno inoltre rispettate tutte le norme regionali e nazionali in materia di prevenzione agli incendi.

## **8 Modalità di utilizzazione ed esbosco.**

Il taglio delle piante verrà effettuato da una squadra formata da due persone, con motosega di media potenza, una alla macchina la seconda che spinge la pianta secondo la direzione di caduta, il più vicino possibile al colletto senza scosciamenti o scortecciamento della ceppaia, lasciando una superficie di taglio netta che eviti il ristagno dell'acqua. Il materiale legnoso depezzato verrà concentrato mediante verricelli ed esboscato mediante muli e/o trattrici forestali di modeste dimensioni per ridurre il compattamento del suolo e in periodi poco piovosi per evitare il

diffondersi di patologie. Il materiale minuto di risulta della pratica di esbosco verrà rilasciato il più uniformemente possibile sul suolo per garantire un continuo turnover della sostanza organica in conformità alla normativa forestale vigente (articolo n°67 del Regolamento Forestale n° 7 del 2005). Durante le fasi di abbattimento ed esbosco si farà attenzione a non danneggiare gli esemplari rilasciati a dote del bosco e l'eventuale rinnovazione presente. La manutenzione ordinaria delle trattrici e dei mezzi impiegati per le pratiche di abbattimento ed esbosco verrà effettuata fuori dall'area interessata dall'utilizzazione.

L'utilizzazione dovrà essere effettuata in conformità alle vigenti disposizioni di legge in materia forestale e secondo le disposizioni del Capitolato d'Oneri.

Il presente progetto si compone di pagine sei più gli in allegati.


Vasanello, 10 Febbraio 2025

***Dott. For. Marco Purchiaroni***



The image shows a handwritten signature in black ink over a circular official stamp. The stamp is light blue and contains the text: "ORDINE DOTTORI AGRONOMI E FORESTALI DELLA PROVINCIA DI VITERBO - ORDINE DOTTORI AGRONOMI E FORESTALI DELLA PROVINCIA DI VITERBO - ORDINE DOTTORI AGRONOMI E FORESTALI DELLA PROVINCIA DI VITERBO". The signature is written in a cursive style and overlaps the stamp.

# CTR

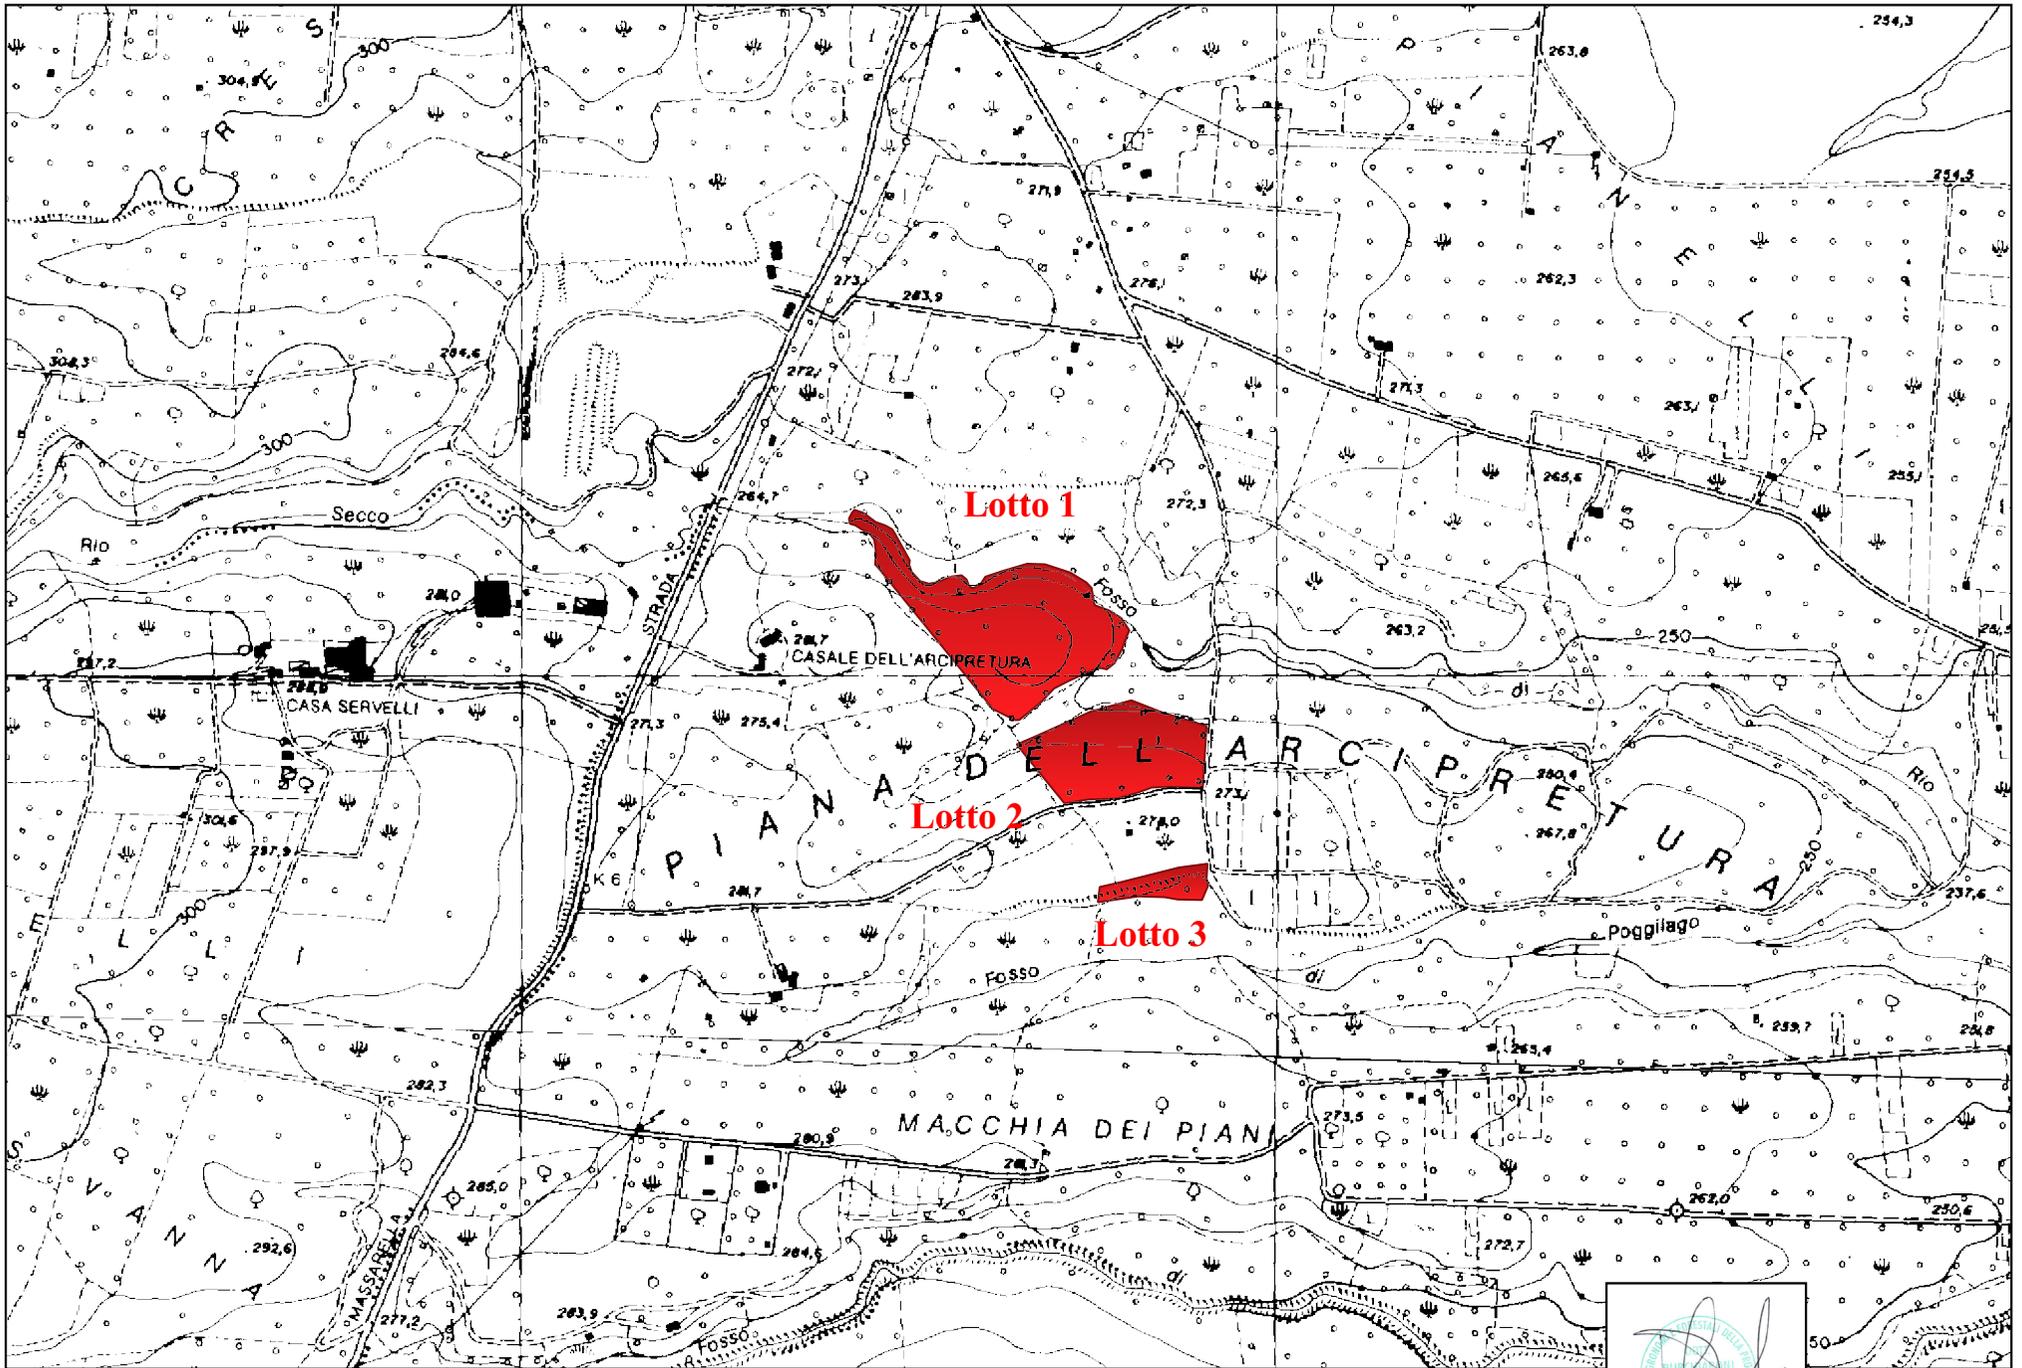

0 250 500 m




Scala 1:10.000

Dott. For. Marco Purcharoni



# Carta Tematica

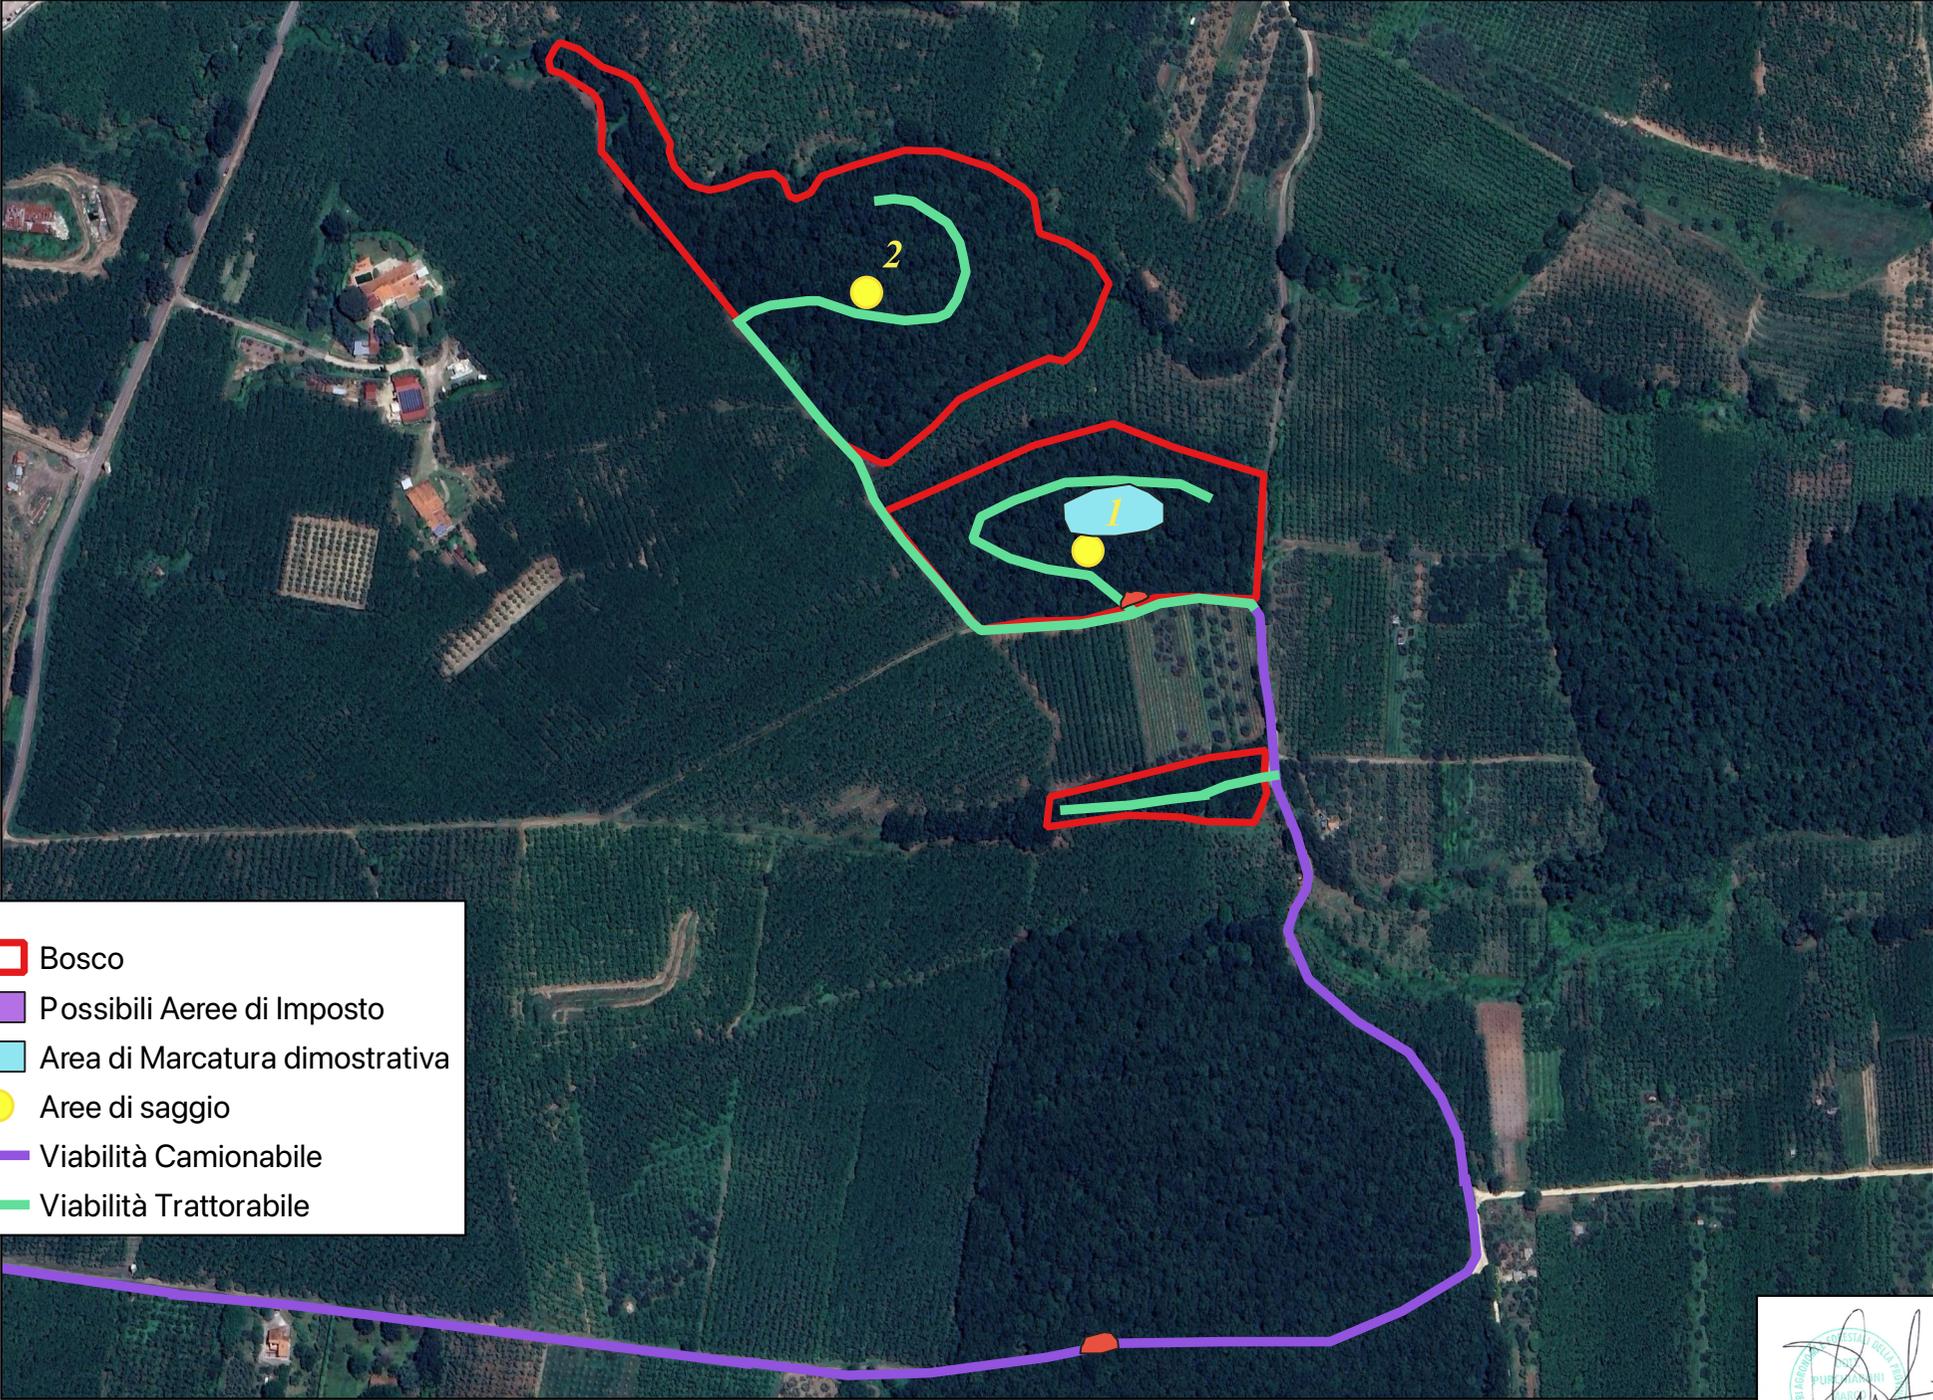

-  Bosco
-  Possibili Aeree di Imposto
-  Area di Marcatura dimostrativa
-  Aree di saggio
-  Viabilità Camionabile
-  Viabilità Trattorabile

0 100 200 m




Scala 1:5.000

*Dott. For. Marco Purchiaroni*





# Comune di Carbognano Foglio 14

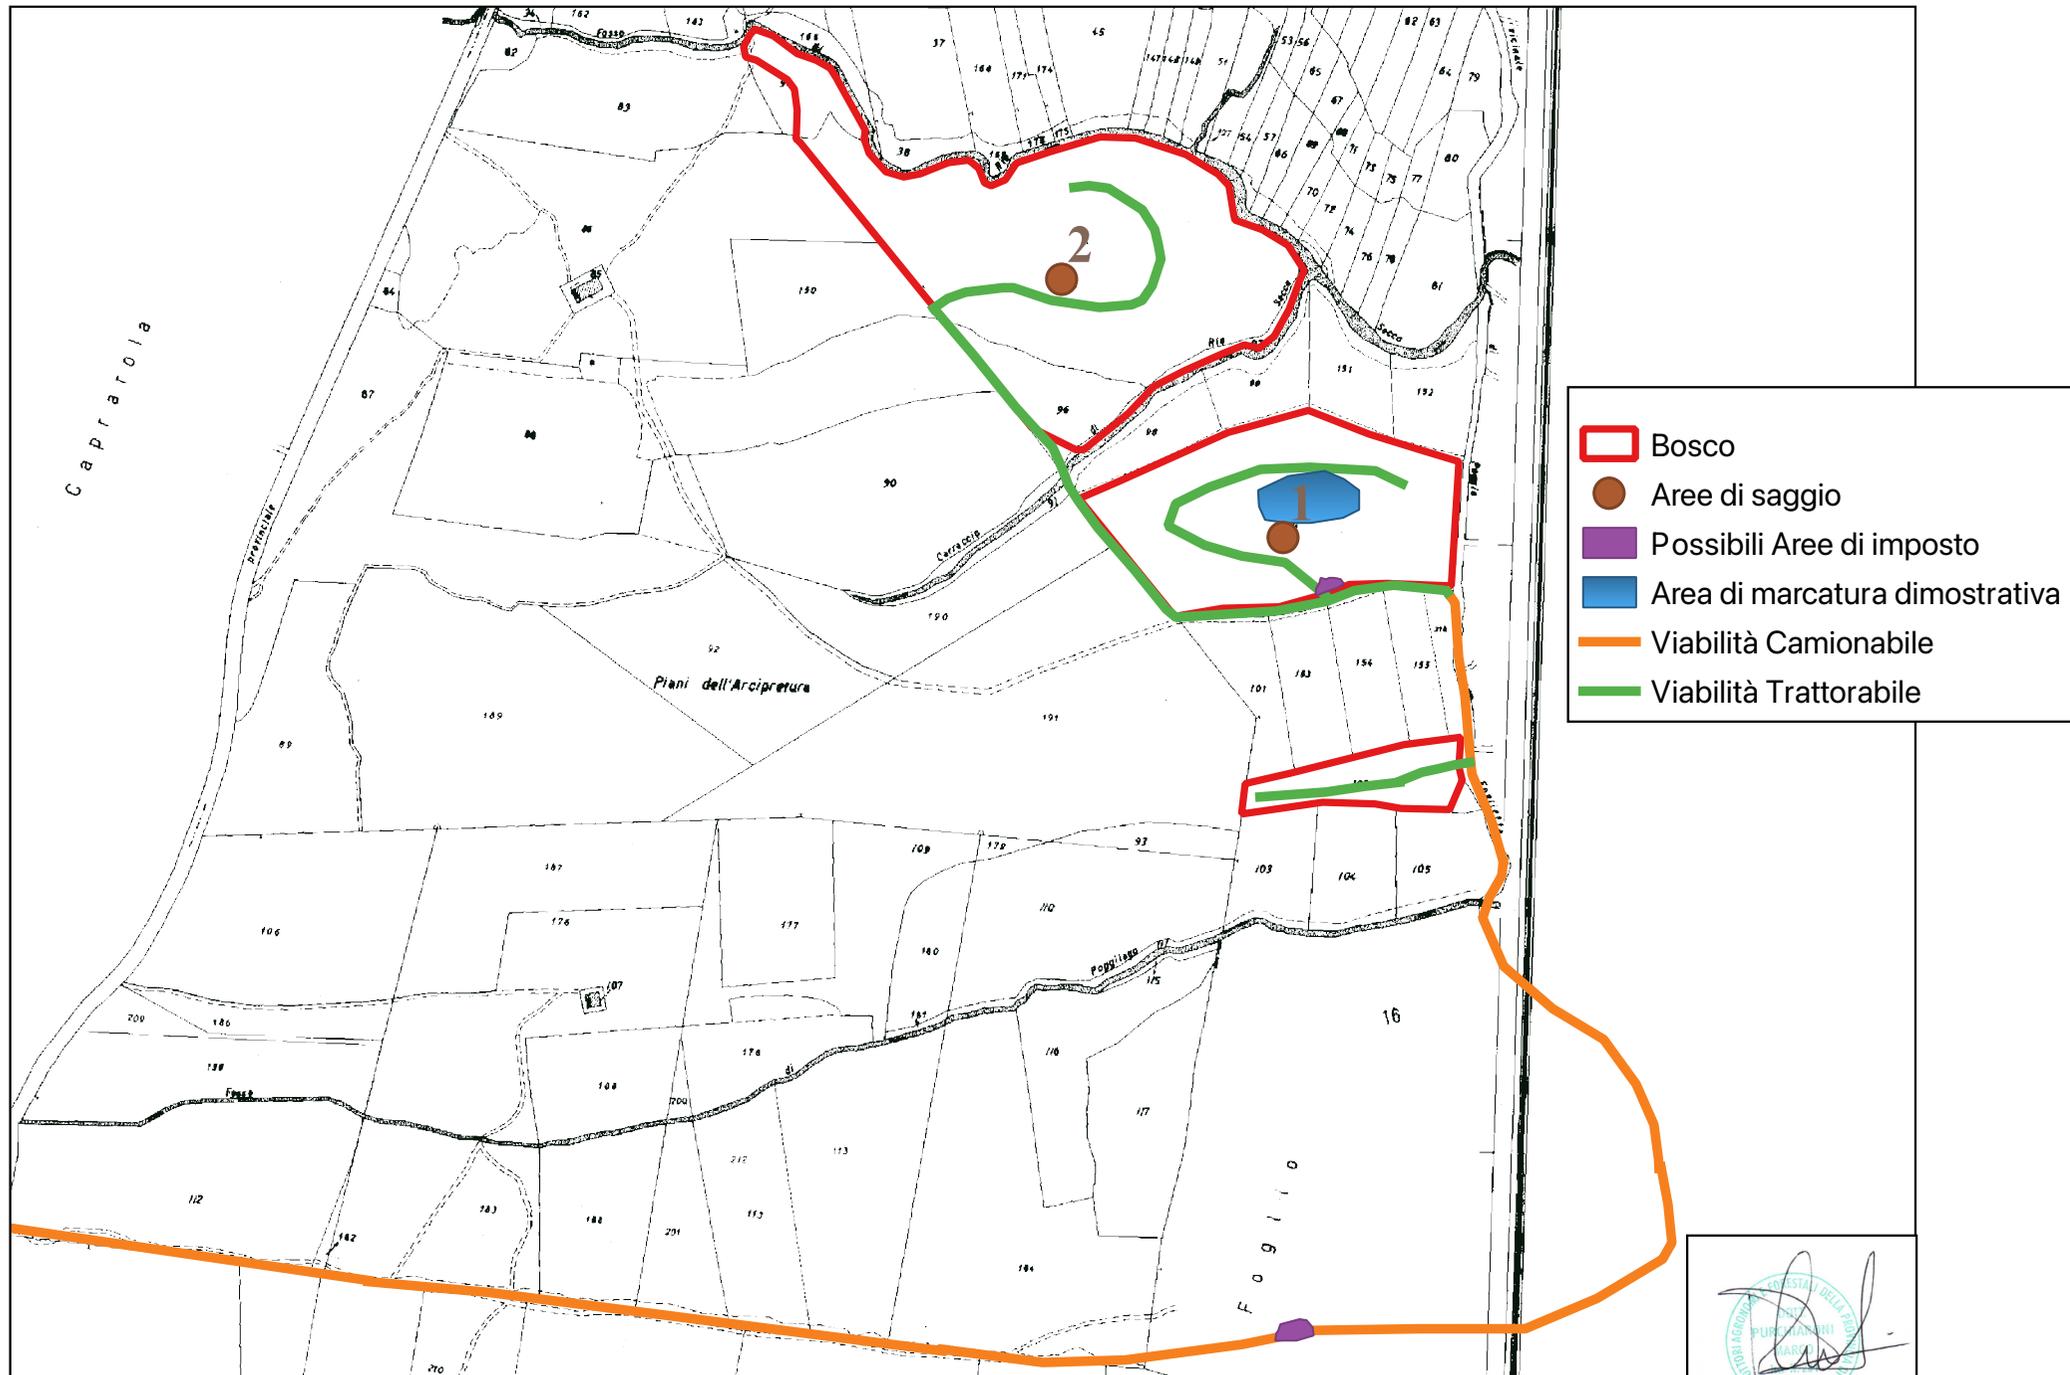

Scala 1:5.000

Dott. For. Marco Purchiaroni



## Visura storica per immobile

### Situazione degli atti informatizzati al 28/01/2025

<b>Dati della richiesta</b>	<b>Comune di CARBOGNANO (Codice:B735)</b>
<b>Catasto Terreni</b>	<b>Provincia di VITERBO</b> <b>Foglio: 14 Particella: 95</b>

#### INTESTATO

1	COMUNE DI CARBOGNANO	(1) Proprieta' 1000/1000
---	----------------------	--------------------------

#### Unità immobiliare dall'impianto meccanografico

N.	DATI IDENTIFICATIVI			DATI CLASSAMENTO					DATI DERIVANTI DA	
	Foglio	Particella	Sub	Porz	Qualità Classe	Superficie(m <sup>2</sup> )	Deduz	Reddito		
						ha are ca		Dominicale		Agrario
1	14	95		-	BOSCO CEDUO 2	3 29 70		Euro 42,57 L. 82.425	Euro 8,51 L. 16.485	Impianto meccanografico del 01/10/1971
<b>Notifica</b>				<b>Partita</b>		283				

L'intestazione alla data della richiesta deriva dai seguenti atti:

#### Situazione degli intestati dall'impianto meccanografico

N.	DATI ANAGRAFICI	CODICE FISCALE	DIRITTI E ONERI REALI
1	COMUNE DI CARBOGNANO		(1) Proprieta' 1000/1000
<b>DATI DERIVANTI DA</b>		Impianto meccanografico del 01/10/1971	

Visura telematica

## Visura storica per immobile

### Situazione degli atti informatizzati al 28/01/2025

<b>Dati della richiesta</b>	<b>Comune di CARBOGNANO (Codice:B735)</b>
<b>Catasto Terreni</b>	<b>Provincia di VITERBO</b>
	<b>Foglio: 14 Particella: 97</b>

#### INTESTATO

1	COMUNE DI CARBOGNANO	(1) Proprieta' 1000/1000
---	----------------------	--------------------------

#### Unità immobiliare dall'impianto meccanografico

N.	DATI IDENTIFICATIVI			DATI CLASSAMENTO					DATI DERIVANTI DA	
	Foglio	Particella	Sub	Porz	Qualità Classe	Superficie(m <sup>2</sup> )	Deduz	Reddito		
						ha are ca		Dominicale		Agrario
1	14	97		-	BOSCO CEDUO 4	10 20		Euro 0,58 L. 1.122	Euro 0,11 L. 204	Impianto meccanografico del 01/10/1971
<b>Notifica</b>				<b>Partita</b>		283				

L'intestazione alla data della richiesta deriva dai seguenti atti:

#### Situazione degli intestati dall'impianto meccanografico

N.	DATI ANAGRAFICI	CODICE FISCALE	DIRITTI E ONERI REALI
1	COMUNE DI CARBOGNANO		(1) Proprieta' 1000/1000
<b>DATI DERIVANTI DA</b>		Impianto meccanografico del 01/10/1971	

Visura telematica

## Visura storica per immobile

### Situazione degli atti informatizzati al 28/01/2025

<b>Dati della richiesta</b>	<b>Comune di CARBOGNANO (Codice:B735)</b>
<b>Catasto Terreni</b>	<b>Provincia di VITERBO</b>
	<b>Foglio: 14 Particella: 100</b>

#### INTESTATO

1	COMUNE DI CARBOGNANO	(1) Proprieta' 1000/1000
---	----------------------	--------------------------

#### Unità immobiliare dall'impianto meccanografico

N.	DATI IDENTIFICATIVI			DATI CLASSAMENTO					DATI DERIVANTI DA	
	Foglio	Particella	Sub	Porz	Qualità Classe	Superficie(m <sup>2</sup> )	Deduz	Reddito		
						ha are ca		Dominicale		Agrario
1	14	100		-	BOSCO CEDUO 2	2 42 10		Euro 31,26 L. 60.525	Euro 6,25 L. 12.105	Impianto meccanografico del 01/10/1971
<b>Notifica</b>				<b>Partita</b>		283				

L'intestazione alla data della richiesta deriva dai seguenti atti:

#### Situazione degli intestati dall'impianto meccanografico

N.	DATI ANAGRAFICI	CODICE FISCALE	DIRITTI E ONERI REALI
1	COMUNE DI CARBOGNANO		(1) Proprieta' 1000/1000
<b>DATI DERIVANTI DA</b>		Impianto meccanografico del 01/10/1971	

Visura telematica

## Visura storica per immobile

### Situazione degli atti informatizzati al 28/01/2025

<b>Dati della richiesta</b>	<b>Comune di CARBOGNANO (Codice:B735)</b>
<b>Catasto Terreni</b>	<b>Provincia di VITERBO</b> <b>Foglio: 14 Particella: 102</b>

#### INTESTATO

1	COMUNE DI CARBOGNANO	(1) Proprieta' 1000/1000
---	----------------------	--------------------------

#### Unità immobiliare dall'impianto meccanografico

N.	DATI IDENTIFICATIVI			DATI CLASSAMENTO					DATI DERIVANTI DA	
	Foglio	Particella	Sub	Porz	Qualità Classe	Superficie(m <sup>2</sup> )	Deduz	Reddito		
						ha are ca		Dominicale		Agrario
1	14	102		-	BOSCO CEDUO 3	46 20		Euro 3,58 L. 6.930	Euro 0,72 L. 1.386	Impianto meccanografico del 01/10/1971
<b>Notifica</b>				<b>Partita</b>		283				

**L'intestazione alla data della richiesta deriva dai seguenti atti:**

#### Situazione degli intestati dall'impianto meccanografico

N.	DATI ANAGRAFICI	CODICE FISCALE	DIRITTI E ONERI REALI
1	COMUNE DI CARBOGNANO		(1) Proprieta' 1000/1000
<b>DATI DERIVANTI DA</b>		Impianto meccanografico del 01/10/1971	

Visura telematica

## Visura storica per immobile

### Situazione degli atti informatizzati al 28/01/2025

<b>Dati della richiesta</b>	<b>Comune di CARBOGNANO (Codice:B735)</b>
<b>Catasto Terreni</b>	<b>Provincia di VITERBO</b>
	<b>Foglio: 14 Particella: 96</b>

#### INTESTATO

1	COMUNE DI CARBOGNANO	(1) Proprieta' 1000/1000
---	----------------------	--------------------------

#### Unità immobiliare dall'impianto meccanografico

N.	DATI IDENTIFICATIVI			DATI CLASSAMENTO					DATI DERIVANTI DA	
	Foglio	Particella	Sub	Porz	Qualità Classe	Superficie(m <sup>2</sup> )	Deduz	Reddito		
						ha are ca		Dominicale		Agrario
1	14	96		-	SEMINATIVO 3	44 50		Euro 14,94 L. 28.925	Euro 8,04 L. 15.575	Impianto meccanografico del 01/10/1971
<b>Notifica</b>					<b>Partita</b>	283				

L'intestazione alla data della richiesta deriva dai seguenti atti:

#### Situazione degli intestati dall'impianto meccanografico

N.	DATI ANAGRAFICI	CODICE FISCALE	DIRITTI E ONERI REALI
1	COMUNE DI CARBOGNANO		(1) Proprieta' 1000/1000
<b>DATI DERIVANTI DA</b>		Impianto meccanografico del 01/10/1971	

## Visura storica per immobile

### Situazione degli atti informatizzati al 28/01/2025

<b>Dati della richiesta</b>	<b>Comune di CARBOGNANO (Codice:B735)</b>
<b>Catasto Terreni</b>	<b>Provincia di VITERBO</b> <b>Foglio: 14 Particella: 94</b>

#### INTESTATO

1	COMUNE DI CARBOGNANO	(1) Proprieta' 1000/1000
---	----------------------	--------------------------

#### Unità immobiliare dall'impianto meccanografico

N.	DATI IDENTIFICATIVI			DATI CLASSAMENTO					DATI DERIVANTI DA	
	Foglio	Particella	Sub	Porz	Qualità Classe	Superficie(m <sup>2</sup> )	Deduz	Reddito		
						ha are ca		Dominicale		Agrario
1	14	94		-	SEMINATIVO 3	32 70		Euro 10,98 L. 21.255	Euro 5,91 L. 11.445	Impianto meccanografico del 01/10/1971
<b>Notifica</b>					<b>Partita</b>	283				

L'intestazione alla data della richiesta deriva dai seguenti atti:

#### Situazione degli intestati dall'impianto meccanografico

N.	DATI ANAGRAFICI	CODICE FISCALE	DIRITTI E ONERI REALI
1	COMUNE DI CARBOGNANO		(1) Proprieta' 1000/1000
<b>DATI DERIVANTI DA</b>		Impianto meccanografico del 01/10/1971	

**DATI SELVICOLTURALI DEL SOPRASSUOLO E DELL'INTERVENTO PROPOSTO DISTINTI PER AREE OMOGENEE**

CODICE AREA OMOGENEA	SUP. NETTA AREA OMOGENEA (ha)	AREE DI SAGGIO RILEVATE		PENDENZA (in %)			COMPOSIZIONE SPECIFICA DEL SOPRASSUOLO		FORMA DI GOVERNO	TIPO DI TRATTAMENTO	GRADO DI COPERTURA (%)	OLTRETTORNO PRESENTI / HA (N/ha)	CEPPAIE / HA (N/ha)	N. POLLONI per CEPPAIA	AREA BASIMETRICA / HA (mq/ha)	ALTEZZA MEDIA (m)	MASSA LEGNOSA PRESENTE (mc/ha)	MASSA LEGNOSA UTILIZZATA (mc/ha)	MATRICINE RILASCIATE (per i cedui) (N/ha)
		N°	superficie (mq)	min	max	prevalente	specie	%											
SEZ. 1	7,00	2	706	1	10	5	Cerro	80	Ceduo	Ceduo Matricinato	95%	85	500	2/4	20,39075	8,5	113,984	100,8032	90
							Roverella	15											
							Carpino	3											
							Frassino	2											
SEZ. 2																			
SEZ. 3									Dott. For. Marco Purchiaroni										



**SCHEDA DI RILEVAMENTO DELL'AREA DI SAGGIO N° 1**

Sezione Forestale n° 4 "PIANI DELL'ARCIPRETURA"

Coordinate = 277882 - 4687051

AREA DI SAGGIO N° 1		SUP (mq): 706		PENDENZA MEDIA: 2 %			TIPOLOGIA DI BOSCO RAPPRESENTATA: ceduo matricinato				SUP RAPPRESENTATA (ha): 3,5					
DIAMETRO (cm)	CFR (cm)	AREA BASIMETRICA (mq)	PIEDILISTA DI CAVALLETTAMENTO TOTALE				MATRICINATURA PROPOSTA				MARTELLATA PROPOSTA					
			N° PIANTE TOT	Composizione specifica*			di cui OLTRE TURNO	N° PIANTE TOT	Composizione specifica*			di cui OLTRE TURNO	N° PIANTE TOT	Composizione specifica*		
				Cerro	Roverella	Acero/Carpino			Cerro	Roverella	Acero/Carpino			Cerro	Roverella	Acero/Carpino
4	12,56	0,0013	3			3		0				0				
5	15,70	0,0020	4	1		3		0				0				
6	18,84	0,0028	7	6	1			0				0				
7	21,98	0,0038	3	1	2			0				0				
8	25,12	0,0050	7	6	1			0				0				
9	28,26	0,0064	6	6				1	1			0				
10	31,40	0,0079	10	8	2			0				0				
11	34,54	0,0095	1		1			0				0				
12	37,68	0,0113	14	11	3			2	1	1		0				
13	40,82	0,0133	8	8				0				0				
14	43,96	0,0154	7	7				1	1			0				
15	47,10	0,0177	3	3				0				0				
16	50,24	0,0201	3	2	1			0				0				
17	53,38	0,0227	0					0				0				
18	56,52	0,0254	3	3				0				0				
19	59,66	0,0283	1	1				0				0				
20	62,80	0,0314	1	1				0				0				
21	65,94	0,0346	0					0				0				
22	69,08	0,0380	1	1			1	1	1		1	0				
23	72,22	0,0415	0					0				0				
24	75,36	0,0452	1	1			1	0				0				
25	78,50	0,0491	0					0				0				
26	81,64	0,0531	1	1			1	1	1		1	0				
27	84,78	0,0572	0					0				0				
28	87,92	0,0615	0					0				0				
29	91,06	0,0660	0					0				0				
30	94,20	0,0707	0					0				0				
31	97,34	0,0754	0					0				0				
32	100,48	0,0804	0					0				0				
36	113,04	0,1017	1	1			1	0				1	1			
42	131,88	0,1385	0					0				0				
44	138,16	0,1520	1	1			1	0				1	1			
48	150,72	0,1809	0					0				0				
64	200,96	0,3215	0					0				0				
<b>TOTALE</b>			<b>86</b>	<b>55</b>	<b>11</b>	<b>6</b>	<b>5</b>	<b>6</b>	<b>2</b>	<b>1</b>	<b>0</b>	<b>2</b>	<b>0</b>	<b>0</b>	<b>0</b>	

\* Utilizzare le colonne sottostanti per suddividere le piante/polloni cavallettate (riportate nella colonne N° PIANTE TOT) tra le diverse specie presenti

**SCHEDA DI RILEVAMENTO DELL'AREA DI SAGGIO N° 2**

Sezione Forestale n° 4 "PIANI DELL'ARCIPRETURA"

Coordinate = 277717 - 4687223

AREA DI SAGGIO N° 2		SUP (mq): 706		PENDENZA MEDIA: 2 %			TIPOLOGIA DI BOSCO RAPPRESENTATA: ceduo matricinato				SUP RAPPRESENTATA (ha): 3,5					
DIAMETRO (cm)	CFR (cm)	AREA BASIMETRICA (mq)	PIEDILISTA DI CAVALLETTAMENTO TOTALE					MATRICINATURA PROPOSTA				MARTELLATA PROPOSTA				
			N° PIANTE TOT	Composizione specifica*			di cui OLTRE TURNO	N° PIANTE TOT	Composizione specifica*			di cui OLTRE TURNO	N° PIANTE TOT	Composizione specifica*		
				Cerro	Roverella	Carpino			Cerro	Roverella	Carpino			Cerro	Roverella	Carpino
4	12,56	0,0013	1	1			0					0				
5	15,70	0,0020	1	1			0					0				
6	18,84	0,0028	6	2	4		0					0				
7	21,98	0,0038	5	1	4		0					0				
8	25,12	0,0050	9	8	1		0					0				
9	28,26	0,0064	14	10	4		0					0				
10	31,40	0,0079	17	11	6		0					0				
11	34,54	0,0095	7	5	2		0					0				
12	37,68	0,0113	9	6	3		0					0				
13	40,82	0,0133	7	5	2		0					0				
14	43,96	0,0154	13	10	3		4	4				0				
15	47,10	0,0177	6	5	1		0					0				
16	50,24	0,0201	5	5			0					0				
17	53,38	0,0227	1	1			0					0				
18	56,52	0,0254	4	4			0					0				
19	59,66	0,0283	0				0					0				
20	62,80	0,0314	2	2			0					0				
21	65,94	0,0346	0				0					0				
22	69,08	0,0380	0				0					0				
23	72,22	0,0415	0				0					0				
24	75,36	0,0452	0				0					0				
25	78,50	0,0491	0				0					0				
26	81,64	0,0531	0				0					0				
27	84,78	0,0572	0				0					0				
28	87,92	0,0615	2	2			2	1	1		1	0				
29	91,06	0,0660	1	1			1	0				0				
30	94,20	0,0707	1	1			1	1	1		1	0				
31	97,34	0,0754	0				0					0				
32	100,48	0,0804	3	2	1		3	0				0				
33	103,62	0,0855	0				0					0				
34	106,76	0,0907	0				0					0				
40	125,60	0,1256	0				0					0				
43	135,02	0,1451	0				0					0				
44	138,16	0,1520	0				0					0				
<b>TOTALE</b>			<b>114</b>	<b>83</b>	<b>31</b>	<b>0</b>	<b>7</b>	<b>6</b>	<b>6</b>	<b>0</b>	<b>0</b>	<b>2</b>	<b>0</b>	<b>0</b>	<b>0</b>	

\* Utilizzare le colonne sottostanti per suddividere le piante/polloni cavallettate (riportate nella colonna N° PIANTE TOT) tra le diverse specie presenti

## DATI TECNICI DELL'UTILIZZAZIONE RICAVALI DALL'AREA DI SAGGIO N° 1

SUPERFICIE AREA DI SAGGIO (mq): **706**  
 SUPERFICIE RAPPRESENTATA (ha): **3,5**  
 METODO DI CUBATURA ADOTTATO: **Albero Modello Unico**

	DATI RILEVATI NELL'AREA DI SAGGIO	DATI RIFERITI ALL'ETTARO	DATI RIFERITI ALLA SUPERFICIE RAPPRESENTATA
N° POLLONI PRESENTI	81	1147	4014
N° POLLONI UTILIZZATI	77	1090	3816
N° OLTRETRORNO PRESENTI	5	71	248
N° OLTRETRORNO UTILIZZATI	3	42	149
N° CEPPAIE	34	481	1685
AREA BASIMETRICA (mq)	1,22	17,23	60,3
MASSA LEGNOSA PRESENTE (mc)	6,9	97,2	340,1
MASSA LEGNOSA AL TAGLIO (mc)	6,1	86,1	301,4

VALORI MEDI	DIAMETRO MEDIO (cm)	ALTEZZA MEDIA (m)	VOLUME (mc)	PESO (qli)
POLLONE	11,08	8,00	0,05	0,42
OLTRETRORNO 2T	24,00	10,00	0,39	3,53
OLTRETRORNO 3T	36,00	12,00	0,74	6,65

## DATI TECNICI DELL'UTILIZZAZIONE RICAVATI DALL'AREA DI SAGGIO N° 2

SUPERFICIE AREA DI SAGGIO (mq): **706**  
 SUPERFICIE RAPPRESENTATA (ha): **3,5**  
 METODO DI CUBATURA ADOTTATO: **Albero Modello Unico**

	DATI RILEVATI NELL'AREA DI SAGGIO	DATI RIFERITI ALL'ETTARO	DATI RIFERITI ALLA SUPERFICIE RAPPRESENTATA
N° POLLONI PRESENTI	107	1515	5303
N° POLLONI UTILIZZATI	103	1458	5105
N° OLTRETRURNO PRESENTI	7	99	347
N° OLTRETRURNO UTILIZZATI	5	71	248
N° CEPPAIE	40	566	1982
AREA BASIMETRICA (mq)	1,66	23,56	82,45
MASSA LEGNOSA PRESENTE (mc)	9,2	130,8	457,8
MASSA LEGNOSA AL TAGLIO (mc)	8,2	115,5	404,2

VALORI MEDI	DIAMETRO MEDIO (cm)	ALTEZZA MEDIA (m)	VOLUME (mc)	PESO (qli)
POLLONE	11,45	8,50	0,05	0,47
OLTRETRURNO 2T	30,00	12,00	0,44	3,93
OLTRETRURNO 3T				

*Dott. For. Marco Purchiaroni, Via Taglione 86 – 01030 Vasanello (VT)*  
*Cell:347 0668211 – C.F. :PRCMRC77S27M082Y - P. IVA: 01677160564*  
*Email: marcopurchiaroni@virgilio.it - PEC: m.purchiaroni@epap.conafpec.it*

---

**PIEDILISTA DI MATRICINATURA totale in relazione alla area di marcatura dimostrativa**

	Cerro	Rov	altro		totale
turno	301	119			420
2 t	157	53			210
<b>Totale</b>					<b>630</b>

**PIEDILISTA DI MARTELLATA**

Diametro	Numero
36	11
37	8
38	9
39	8
40	5
41	6
42	3
43	3
44	1
45	1

55

**Dott. For. Marco Purchiaroni**



The image shows a handwritten signature in black ink over a circular official stamp. The stamp is light blue and contains the text: "ORDINE DOTTORI AGRONOMI E FORESTALI DELLA PROV. VITERBO - 08311A VITERBO". The signature is written in a cursive style across the center of the stamp.

## DOCUMENTAZIONE FOTOGRAFICA









Vasanello, 10 Febbraio 2025

**Dott. For. Marco Purchiaroni**

A circular blue stamp of the Dott. For. Marco Purchiaroni, with a handwritten signature over it. The stamp text includes "DOTT. PURCHIARONI MARCO", "ORDINE DOTTORI AGRONOMI E FORESTALI DELLA PROV. DI VITERBO", and "ORDINE DOTTORI AGRONOMI E FORESTALI DELLA PROV. DI VITERBO".



# COMUNE DI CARBOGNANO

## PROVINCIA DI VITERBO

Piazza Castello, 18 – 01030 Carboognano (VT) - PI. / CF. 00219280567 Tel. 0761.61401  
e-mail: [tecnico@comune.carboognano.vt.it](mailto:tecnico@comune.carboognano.vt.it) - PEC: [comune.carboognano@pec.it](mailto:comune.carboognano@pec.it)

**OGGETTO : Dichiarazione di vincolo introiti derivanti da utilizzazioni forestali (Art. 21 LR 28 Ottobre 2002 n. 39), finalità boschiva utilizzazione e possesso particelle.**

Taglio di utilizzazione di un bosco sito nel Comune di Carboognano, da effettuarsi in zona soggetta a vincolo idrogeologico ai sensi del R.D. n. 3267 del 30/12/1923 e della L.R. n.39 del 28/10/2002 e del regolamento attuativo della stessa (Regolamento Regionale n.7 del 18/04/2005).


Il sottoscritto, **Agostino Gasbarri**, nato a Carboognano (VT) il 25/01/1968 residente a Soriano nel Cimino (VT) Contrada Montagna, CF: GSBGTN68A25B735J; nella sua qualità di Sindaco del Comune di Carboognano, Codice Fiscale e Partita IVA 00219280567, proprietario del bosco, Sezione n° 4 denominata "Piani dell'Arcipretura" censita al Nuovo Catasto Terreni della Provincia di Viterbo al Comune Censuario di Carboognano al foglio 14 particella 94 – 95 – 96 – 97 – 100 - 102 per una superficie catastale di 7.05.40 ettari di cui netta al taglio di 7,00 ettari.

### DICHIARA

- Che l'amministrazione approva il progetto redatto dal Dott. Marco Purchiaroni.
- Che sono stati rispettati gli adempimenti finanziari previsti dal medesimo art. 21, in merito ai fondi da accantonare e da destinare a interventi di pianificazione, conservazione, miglioramento e potenziamento dei boschi.
- Che tali adempimenti verranno rispettati anche per la presente utilizzazione in oggetto.
- Che non esistono diritti di Terzi o altre limitazioni od impedimenti che proibiscano il taglio per uso industriale dei boschi di proprietà dell'Ente.
- Che le superfici in oggetto sono in proprietà del comune di Carboognano.

Carboognano li: 10/02/2025

Distinti Saluti

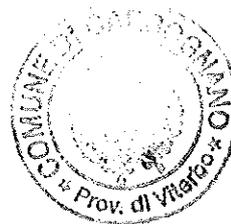

Il Sindaco  
*Agostino Gasbarri*

